


VISUALISATIES ZIJN INDICATIEF

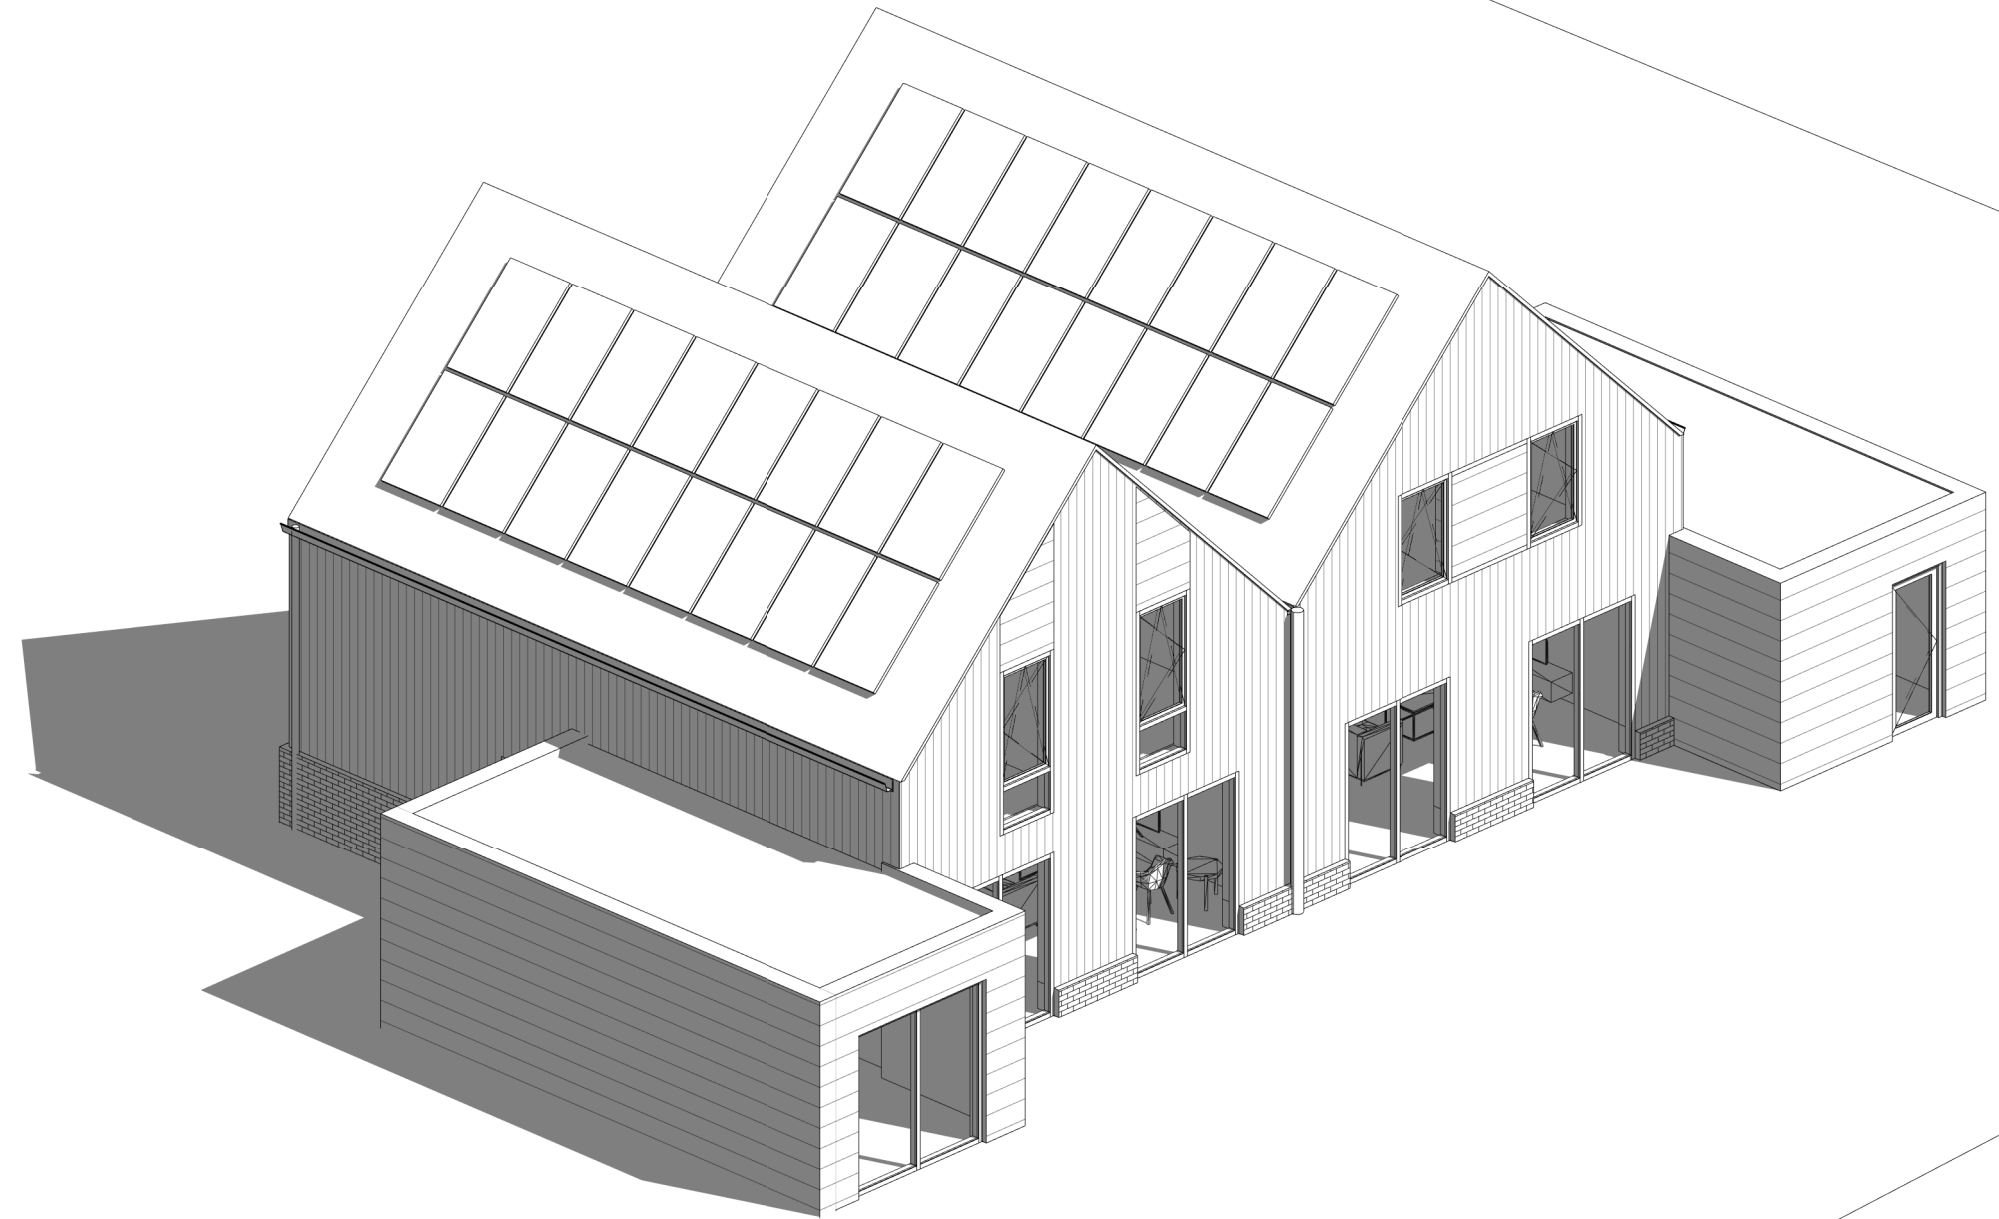


KOETS+
RUYTER
BOUWADVIES | ONTWERP | TEKENWERK


Project Olmentuin
Klant PVB/RN

3D.XX.01 Overzicht 3D


SCHAAL 1 : 1
FORMAAT A3
GETEKEND T Koetsenruyter
DATUM 13-02-2021

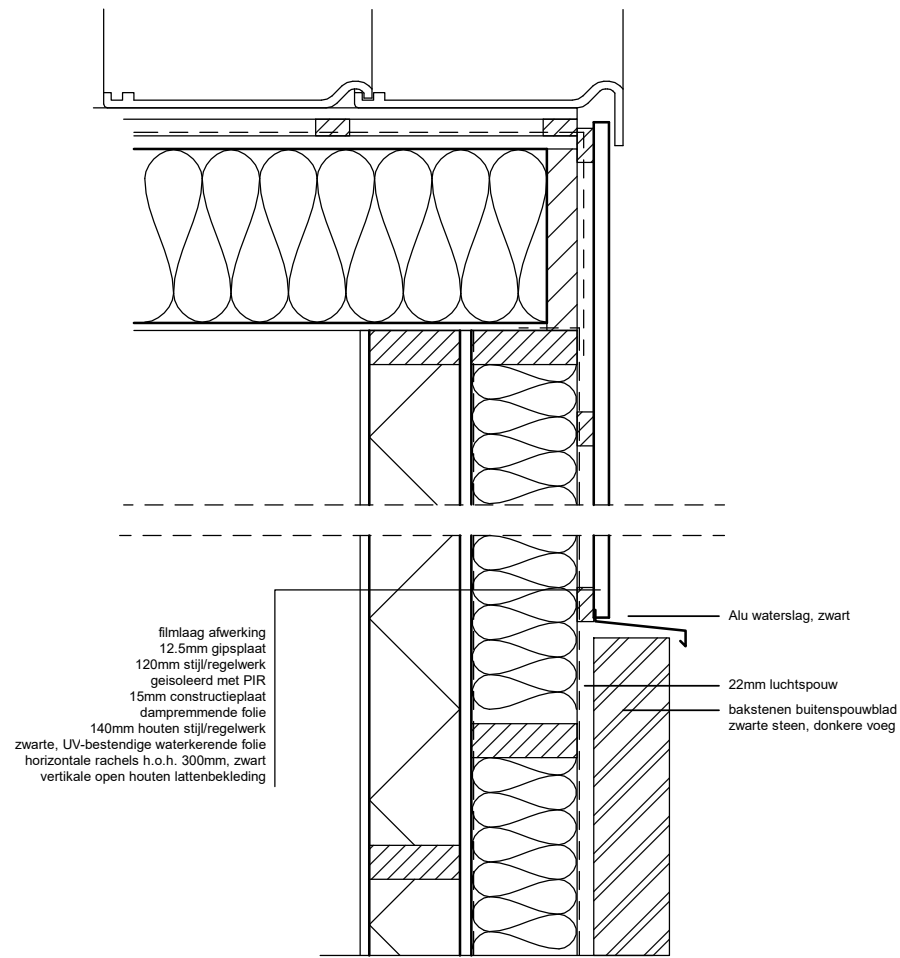

Vertikaal detail
aansluiting gevelbekleding - buitenspouwblad - dak

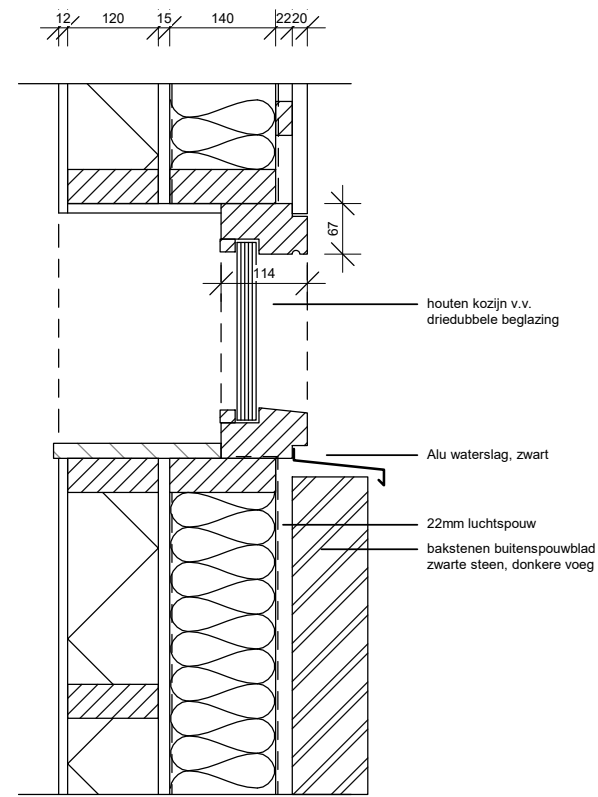

Vertikaal detail
aansluiting kozijn - gevel

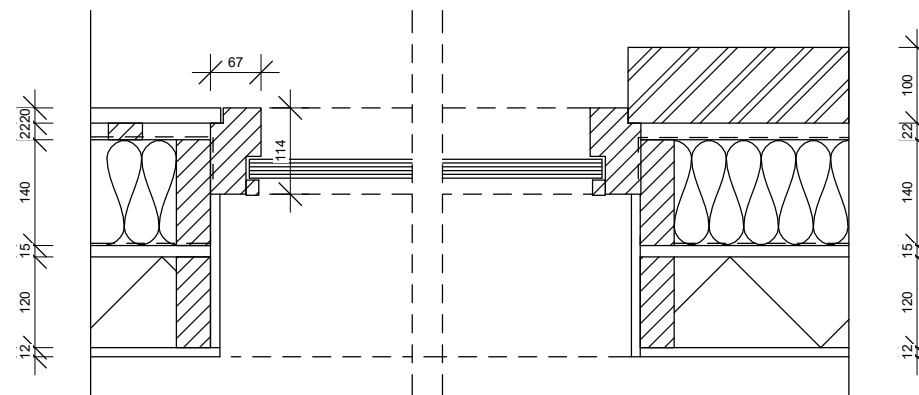

Horizontaal detail
aansluiting kozijn - gevel


KOETS+
RUYTER
BOUWADVIES | ONTWERP | TEKENWERK

Project Olmentuin
Klant PVB/RN


DE.02.11 principedetails

SCHAAL 1 : 10
FORMAAT A3
GETEKEND T Koetsenruyter
DATUM 13-02-2021

1 principedetails voorgevel
1 : 10

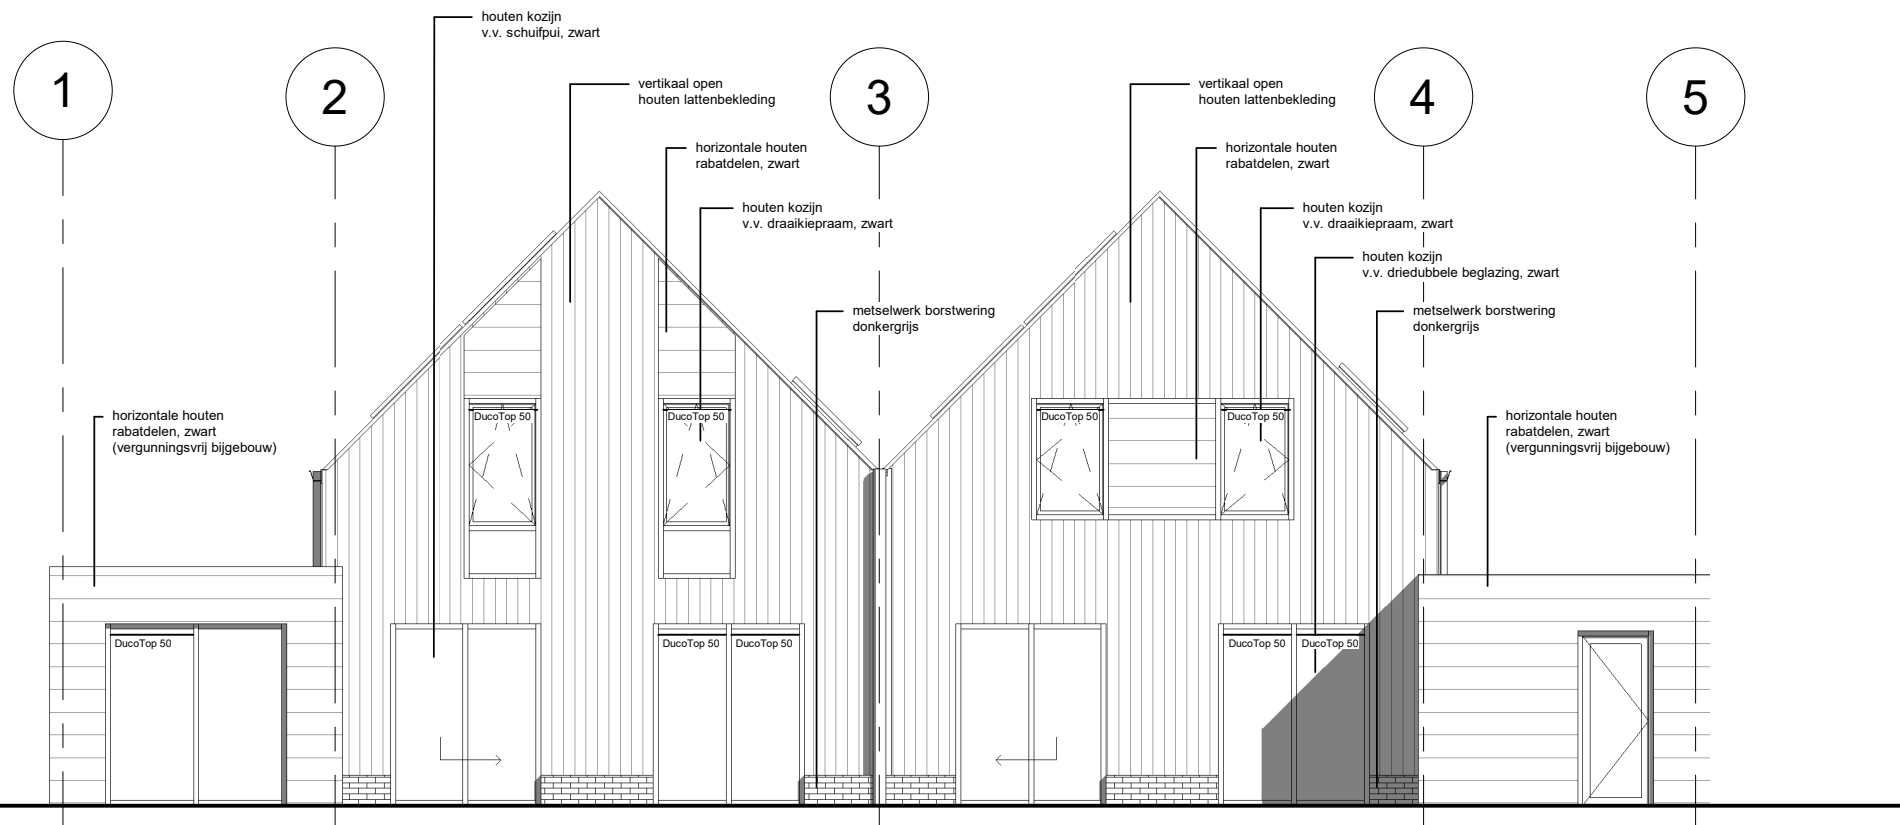

2 Achter
1 : 100

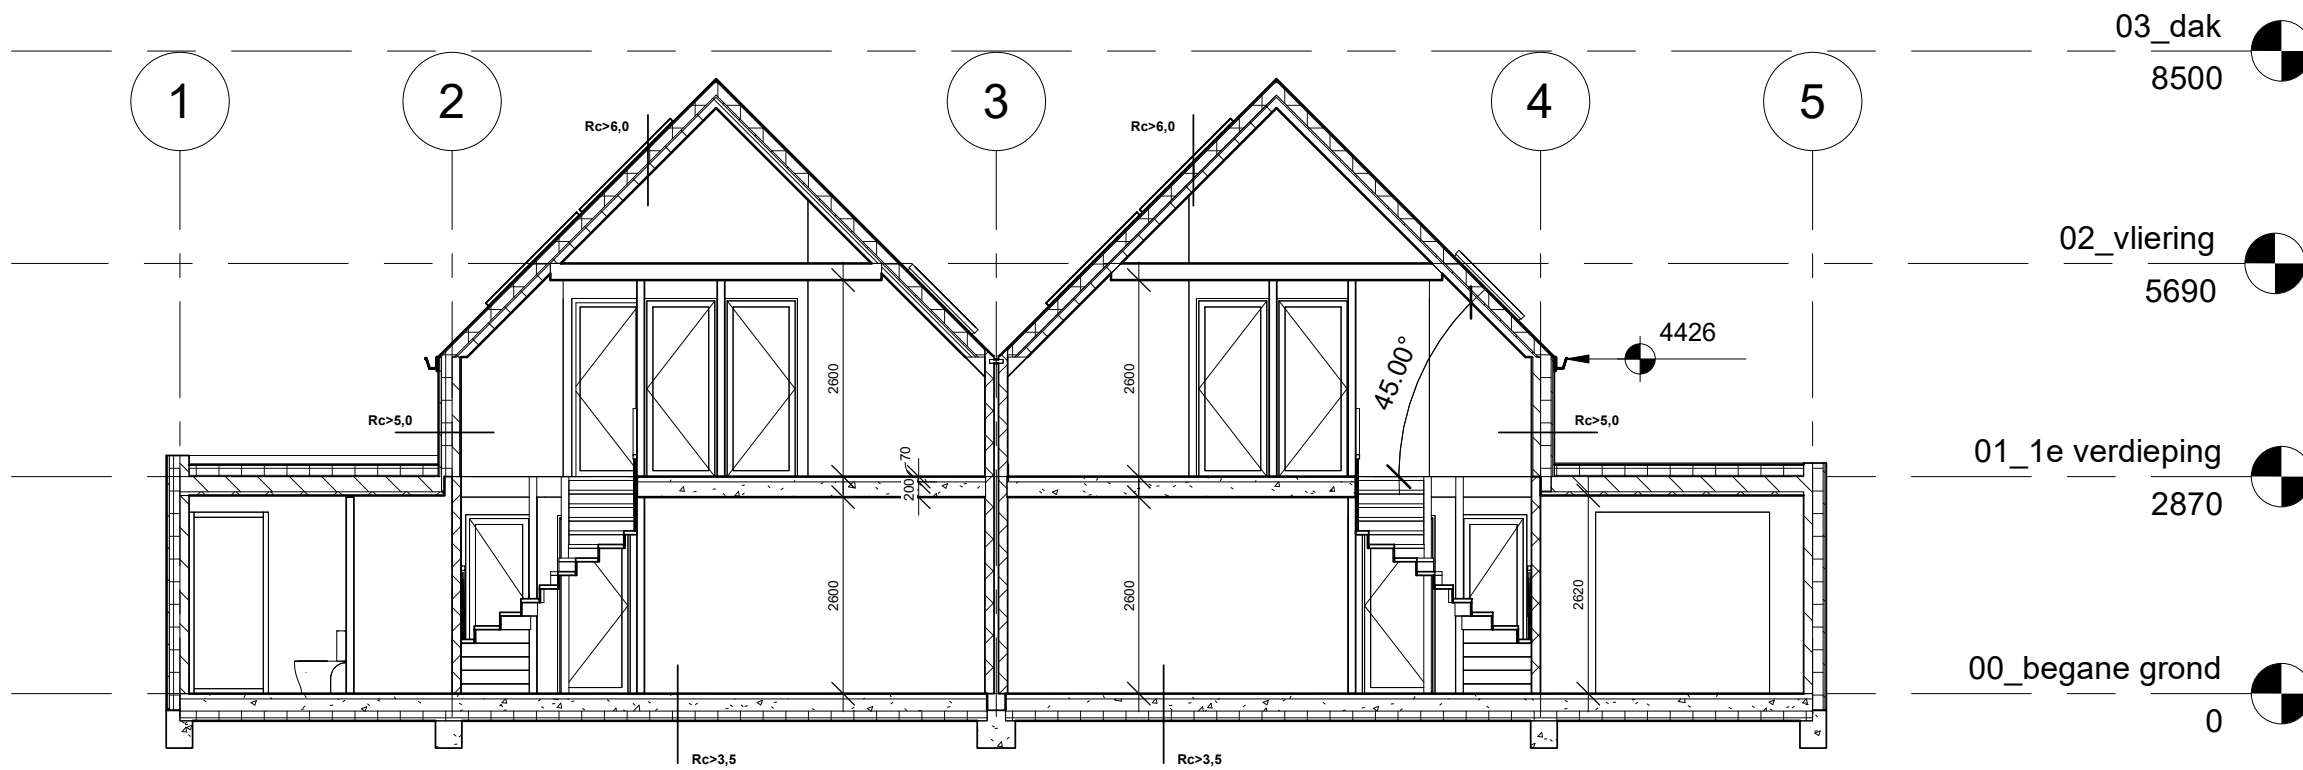


1 Dwarsdoorsnede
1 : 100

**KOETS+
RUYTER**
BOUWADVIES | ONTWERP | TEKENWERK


Project Olmentuin
Klant PVB/RN

GD.XX.11 Doorsnedes

SCHAAL 1 : 100
FORMAAT A3
GETEKEND T Koetsenruyter
DATUM 13-02-2021

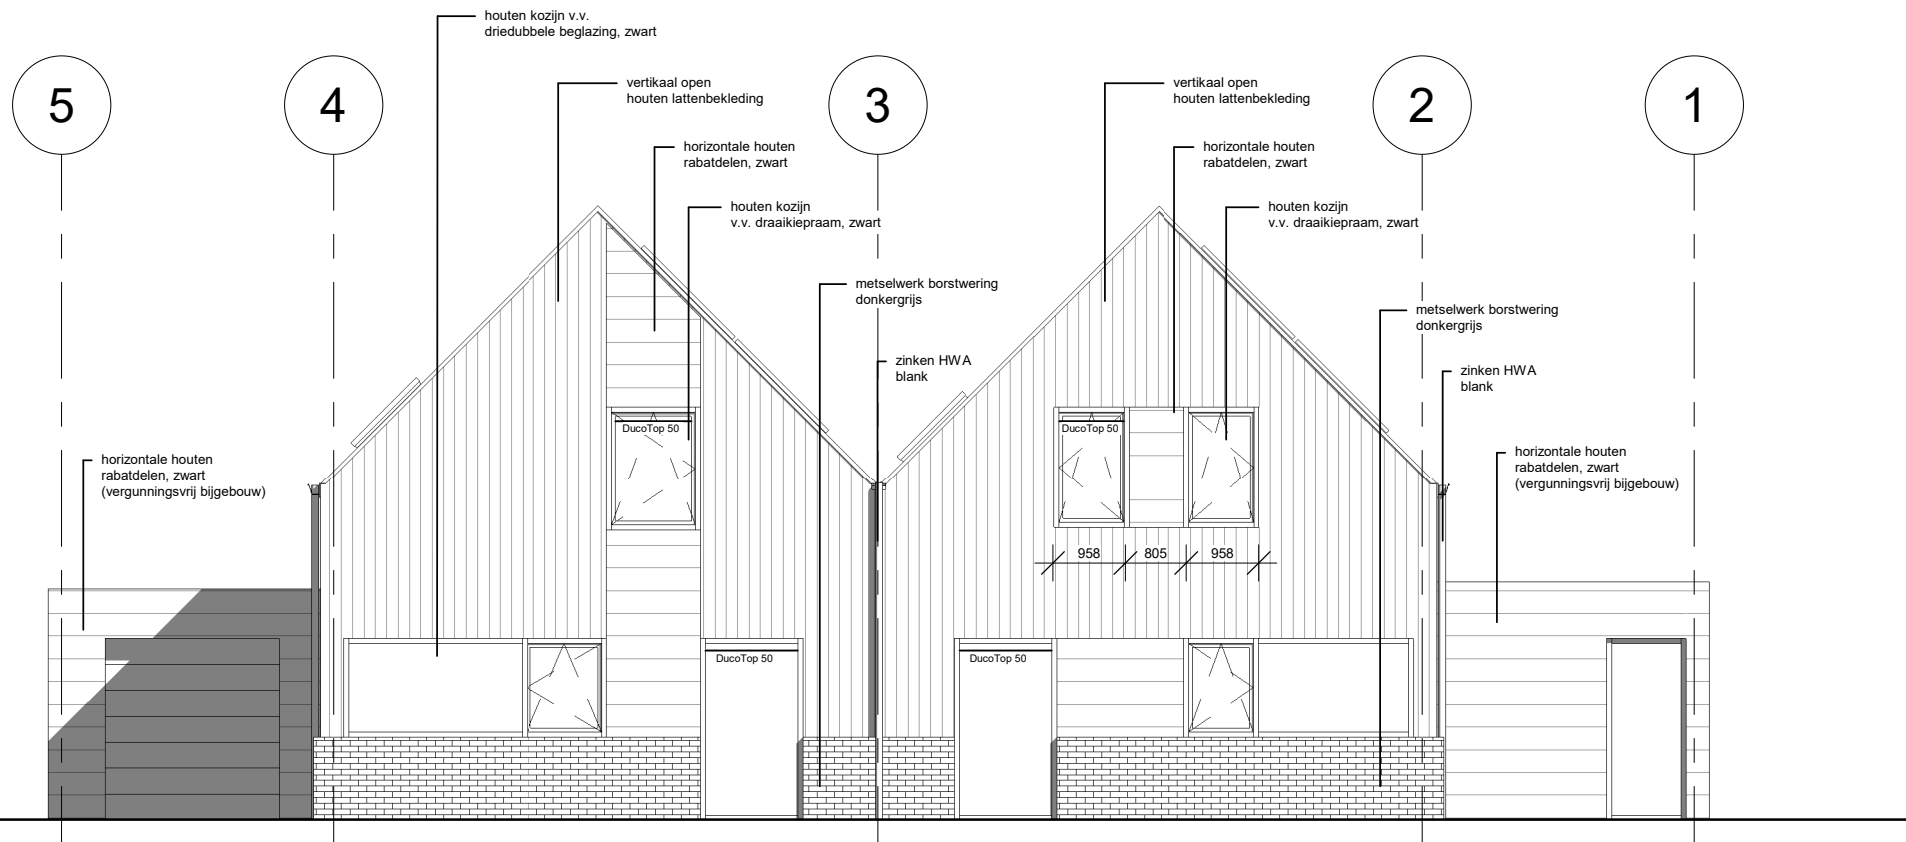

1 Voor
1 : 100

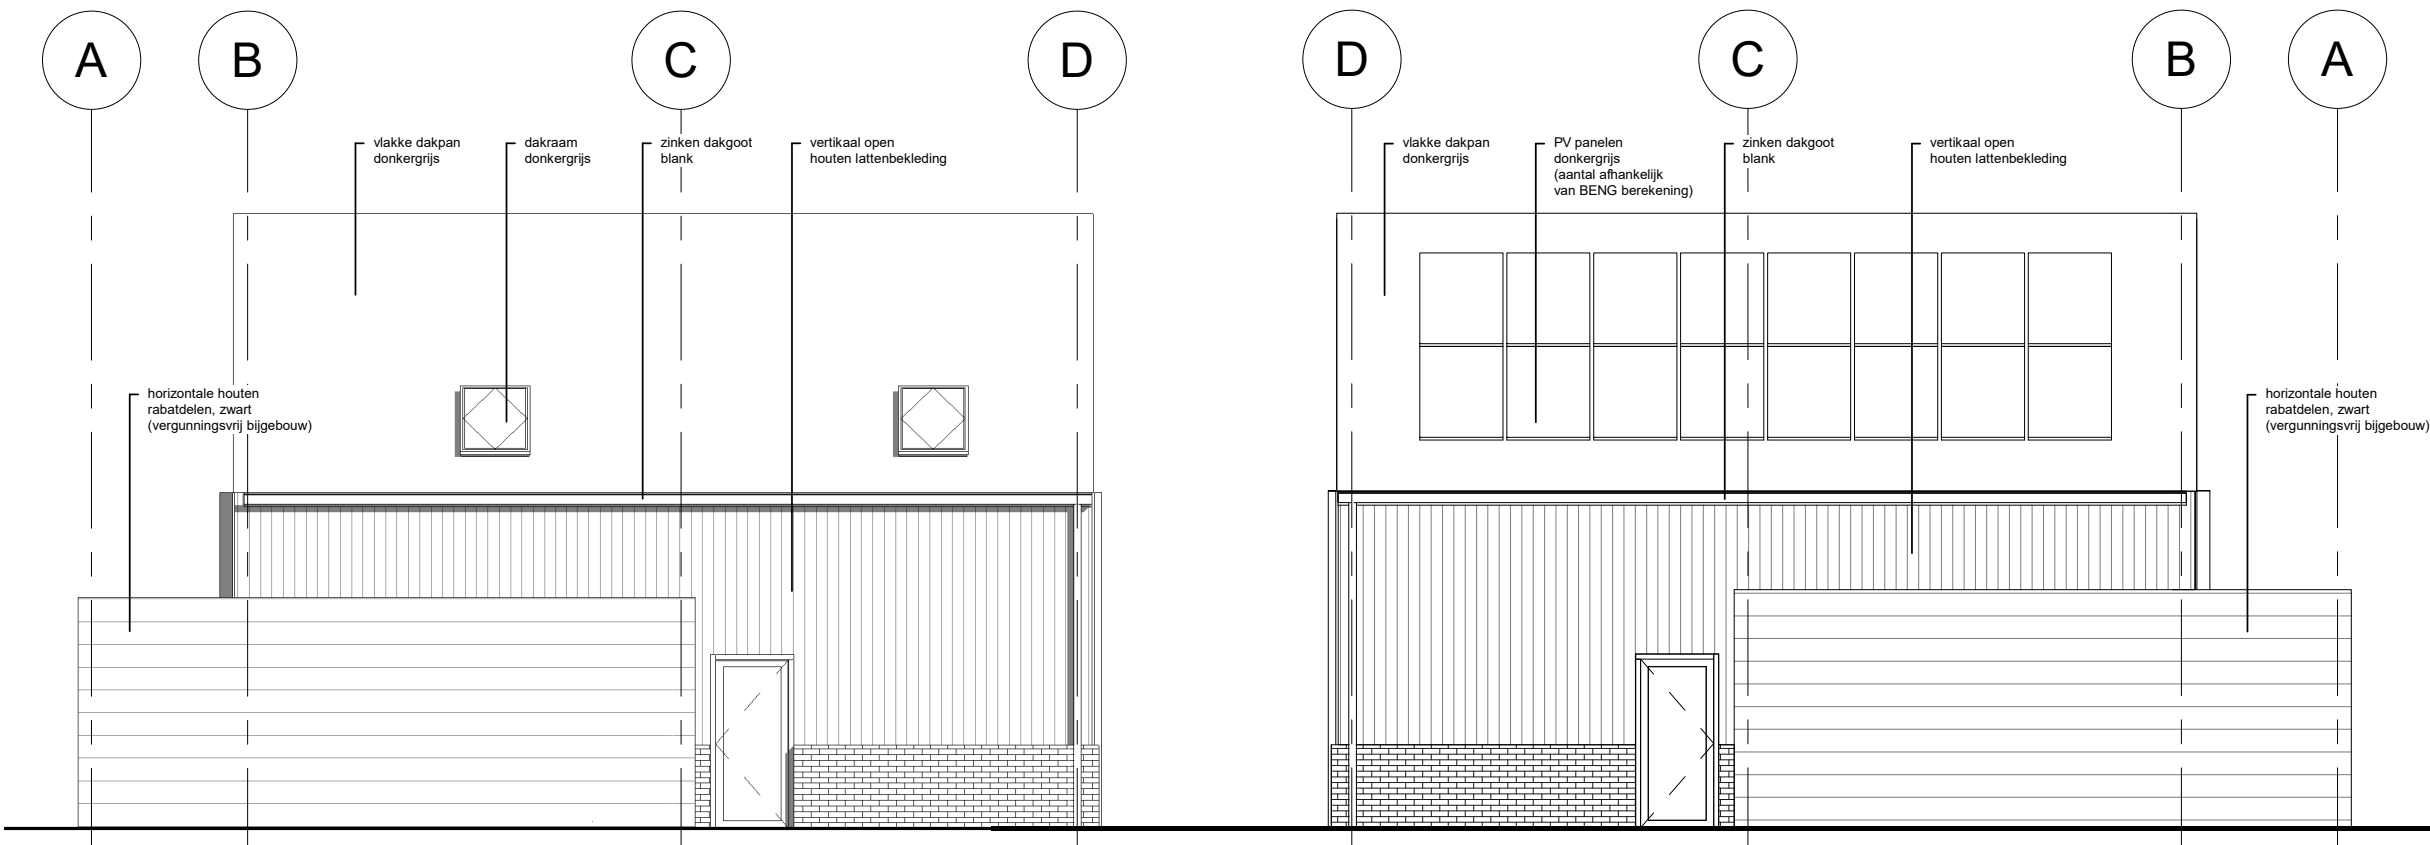

2 Noord
1 : 100


3 Zuid
1 : 100

**KOETS+
RUYTER**
BOUWADVIES | ONTWERP | TEKENWERK


Project Olmentuin
Klant PVB/RN

GG.XX.01 Gevels

SCHAAL 1 : 100
FORMAAT A3
GETEKEND T Koetsenruyter
DATUM 13-02-2021

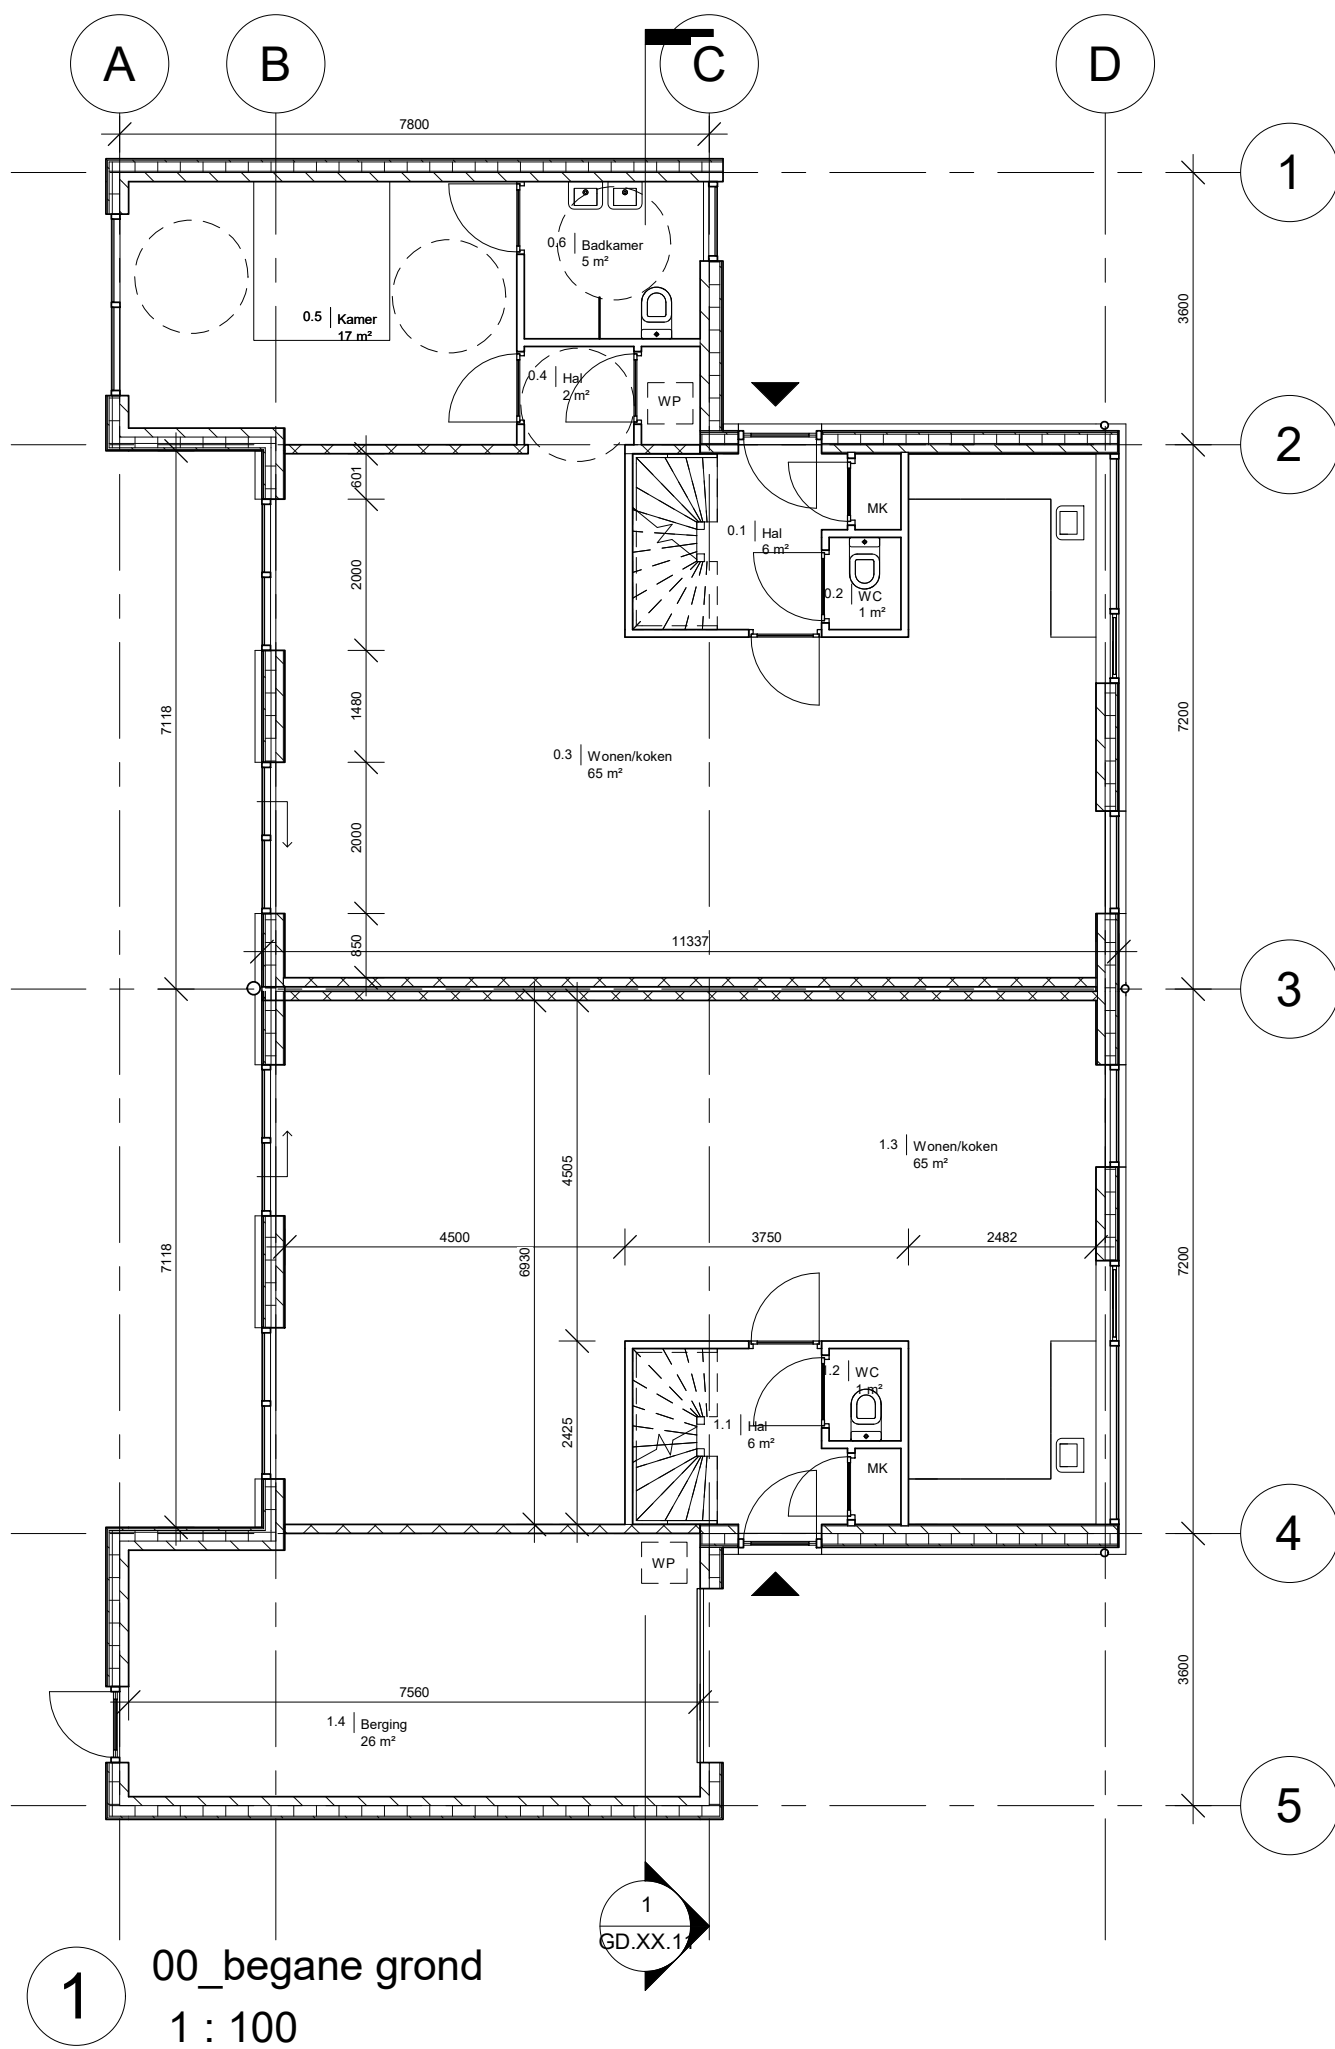


1 00_begane grond
1 : 100

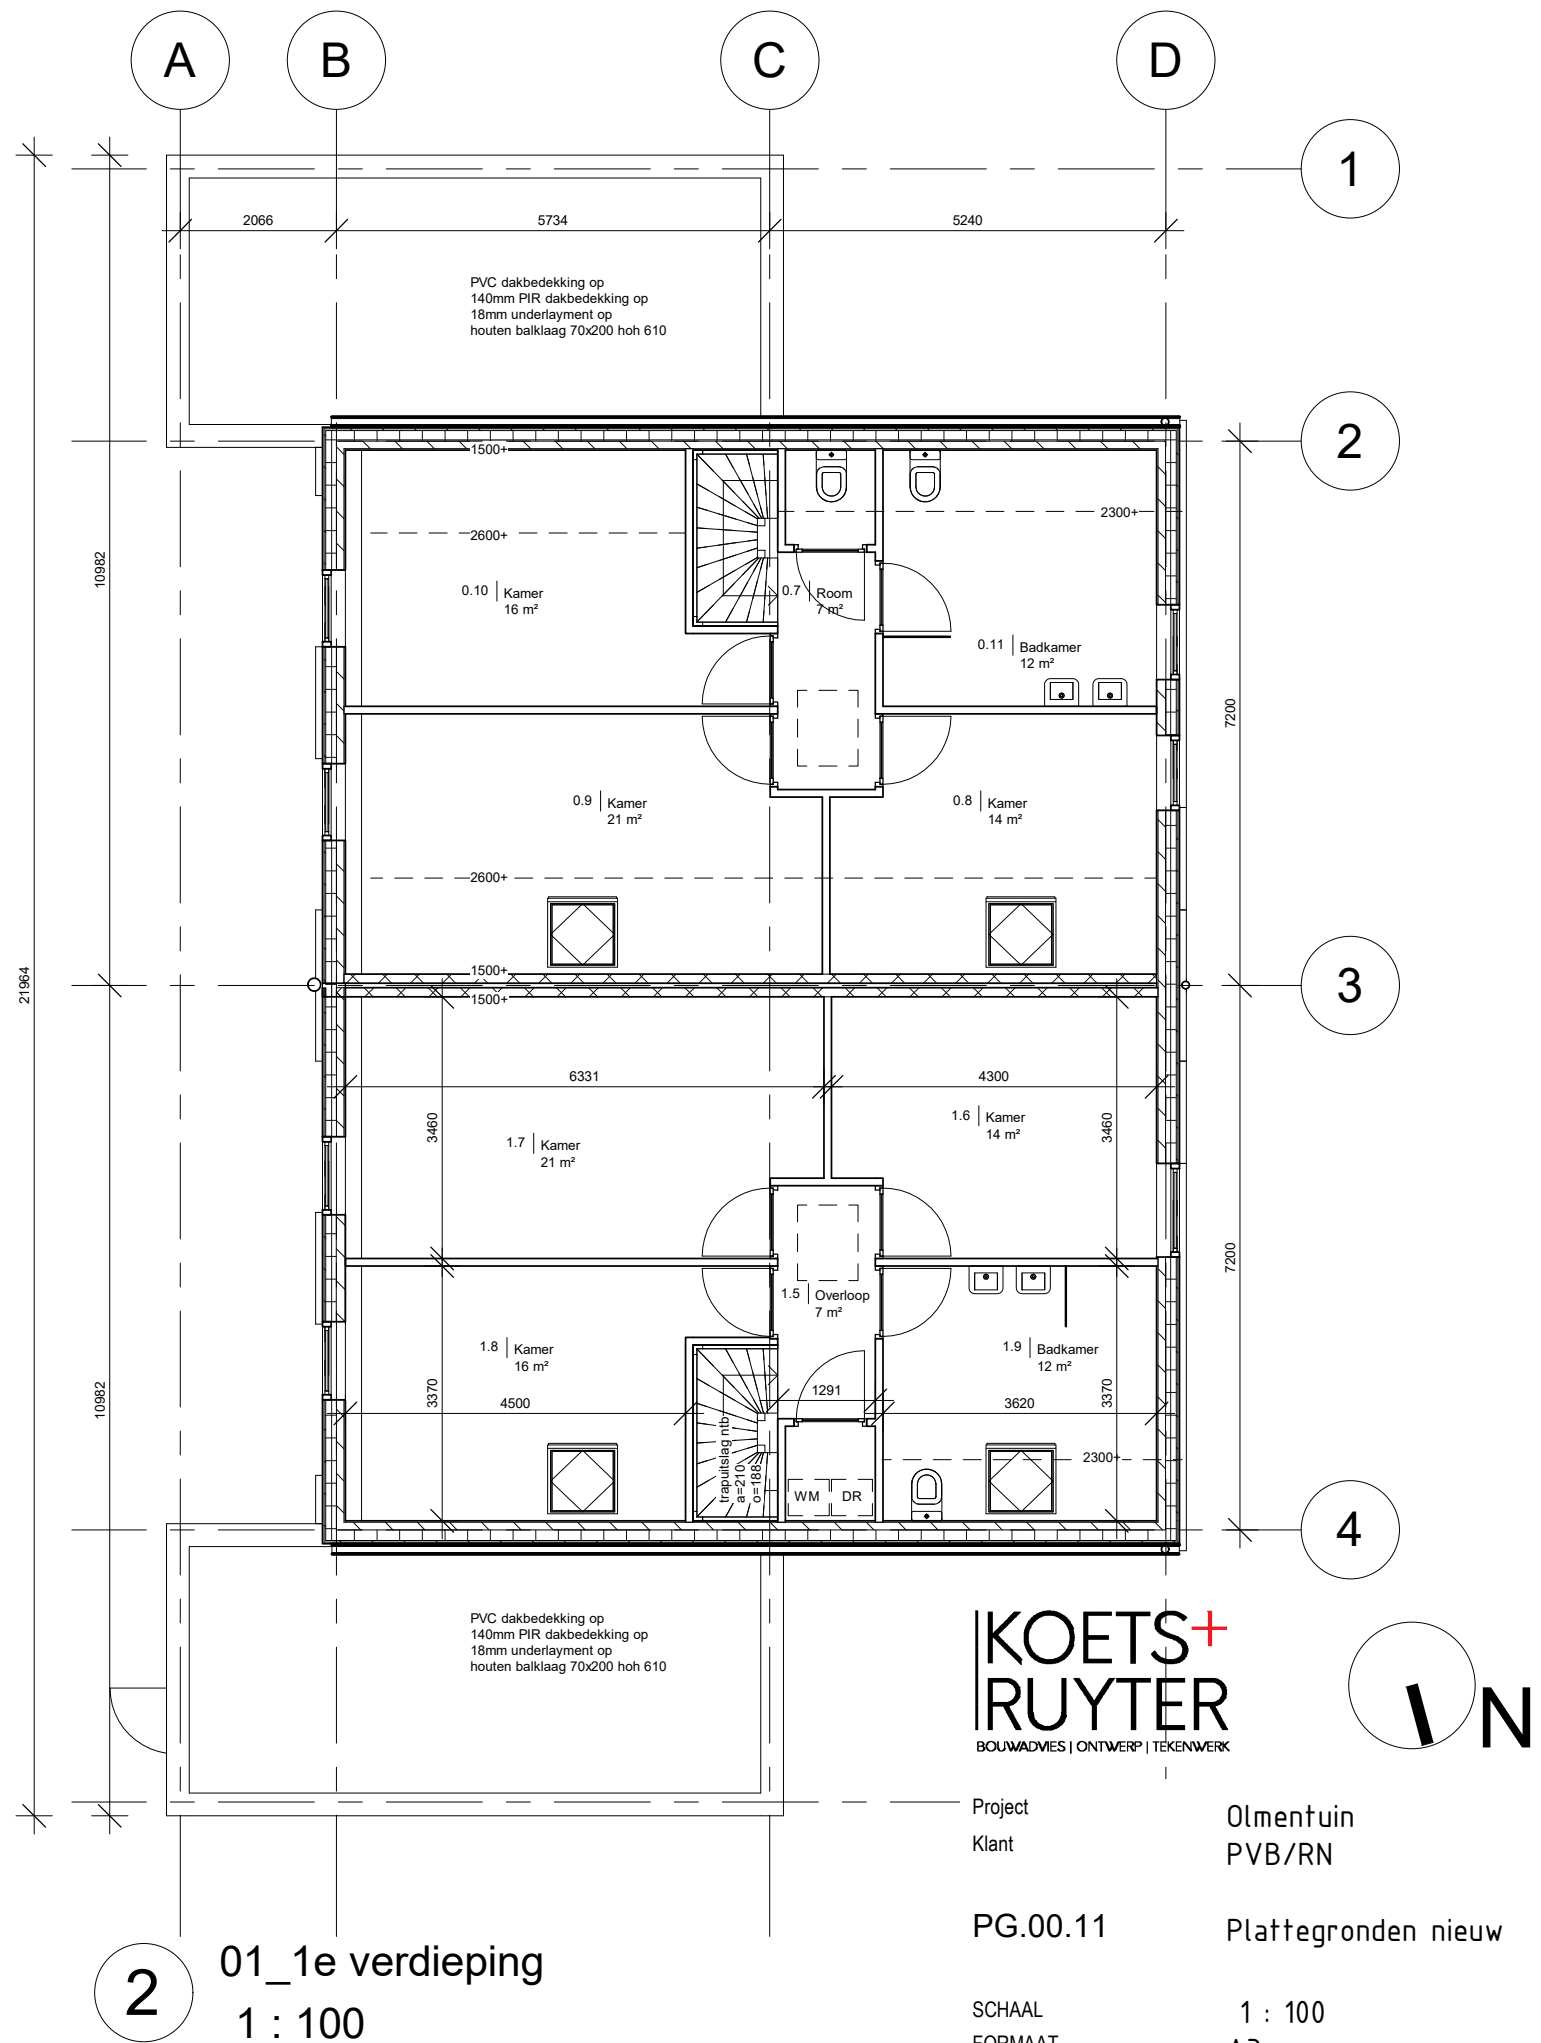


2 01_1e verdieping
1 : 100

**KOETS+
RUYTER**
BOUWADVIES | ONTWERP | TEKENWERK

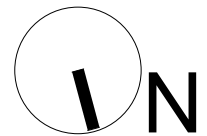


Project Olmentuin
Klant PVB/RN
PG.00.11 Plattegronden nieuw
SCHAAL 1 : 100
FORMAAT A3
GETEKEND T Koetsenruyter
DATUM 13-02-2021

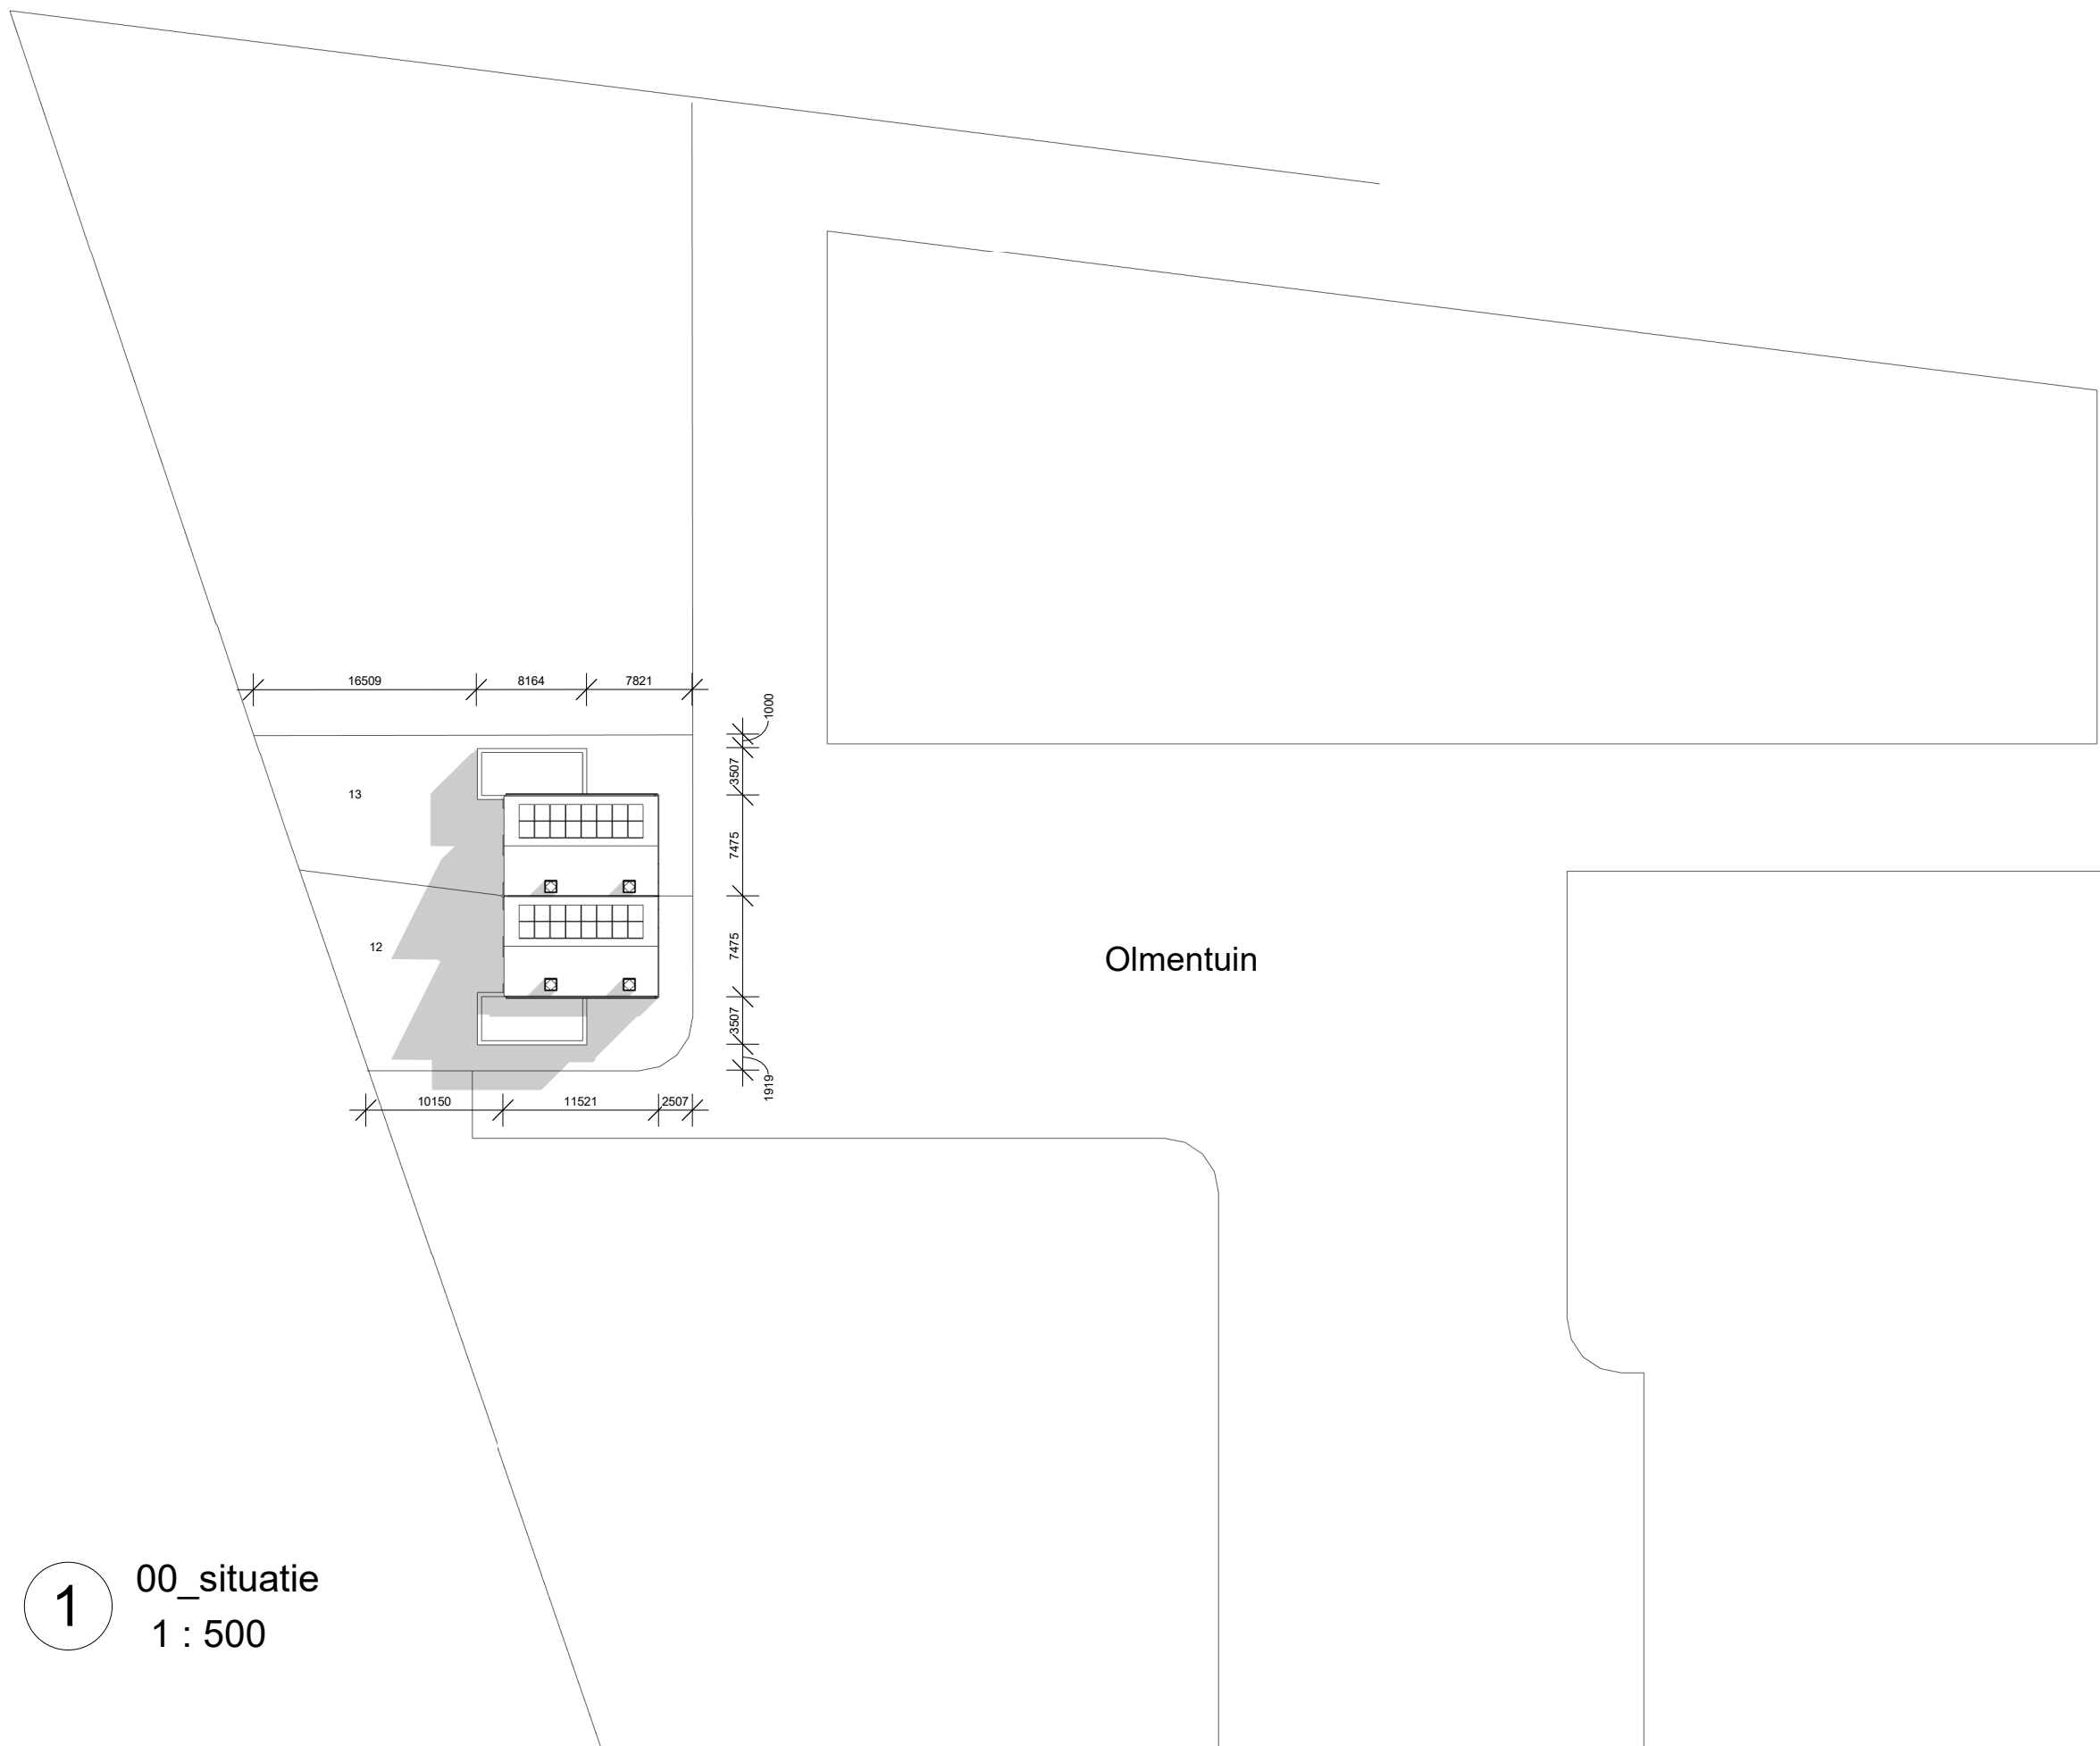

1 00_situatie
1 : 500

Olmentuin

KOETS+
RUYTER
BOUWADVIES | ONTWERP | TEKENWERK

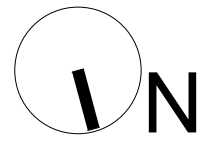

Project Olmentuin
Klant PVB/RN

SI.XX.11 situatie

SCHAAL 1 : 500
FORMAAT A3
GETEKEND TK
DATUM 13-02-2021